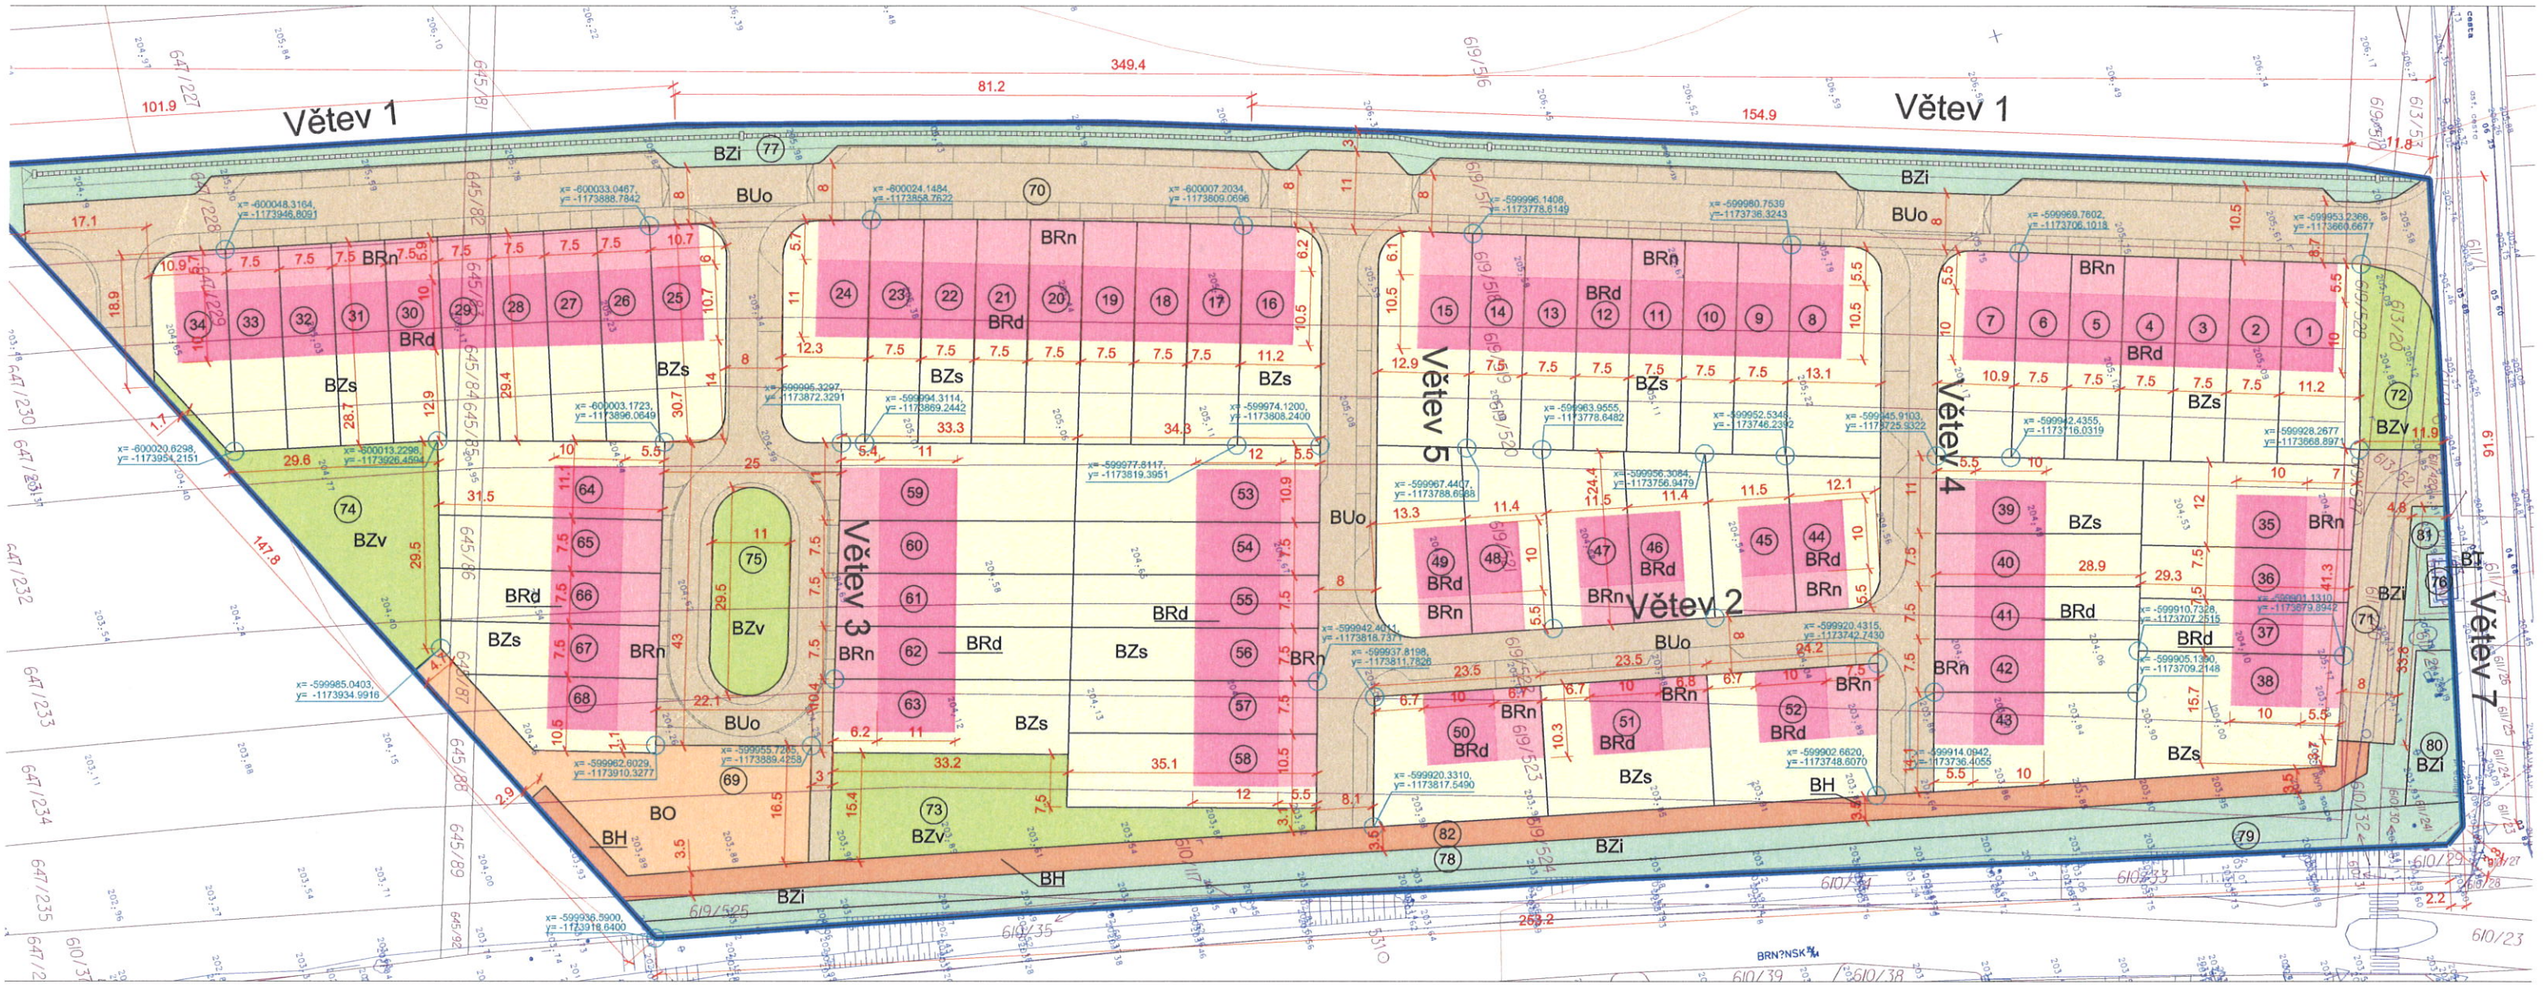
Větev 1
Větev 1
Větev 5
Větev 4
Větev 3
Větev 2
Větev 7
BZi
BUo
BRn
BRd
BZs
BZv
BO
BH
349.4
81.2
154.9
101.9
91.9
253.2
147.8